


ΚΑΤΟΨΗ

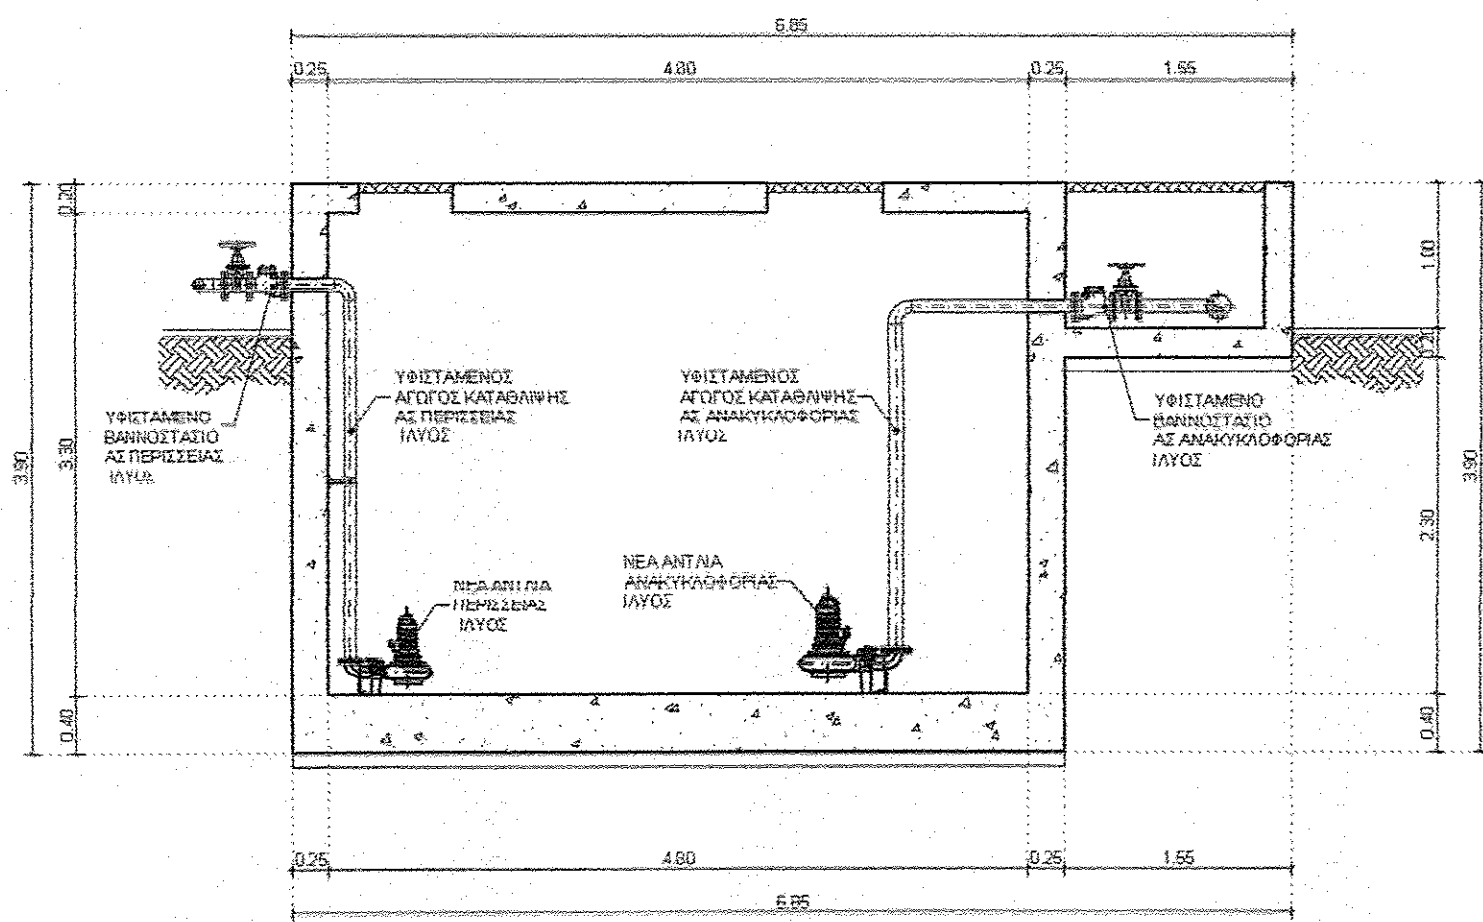

ΤΟΜΗ Α-Α

ΕΛΛΗΝΙΚΗ ΔΗΜΟΚΡΑΤΙΑ
 ΠΕΡΙΦΕΡΕΙΑ ΑΤΙΚΗΣ
ΔΗΜΟΣ ΤΡΟΙΖΗΝΙΑΣ - ΜΕΘΑΝΩΝ

ΣΥΜΒΑΣΗ:

ΑΝΑΒΑΘΜΙΣΗ ΛΕΙΤΟΥΡΓΙΑΣ ΕΕΛ ΜΕΘΑΝΩΝ

ΣΤΑΔΙΟ ΜΕΛΕΤΗΣ:

ΠΡΟΜΕΛΕΤΗ

ΑΝΑΔΟΧΟΙ:

SIGMA ΜΕΛΕΤΩΝ Α.Ε.
 Κορίνθου 291-293, 26221 Πάτρα, τηλ.2610 278635

ΚΛΙΜΑΚΑ:

1 : 50

ΑΝΑΘΕΩΡΗΣΗ:

ΑΡ. ΣΧΕΔΙΟΥ:

M-2

ΗΜΕΡΟΜΗΝΙΑ:

ΙΟΥΝΙΟΣ 2018

ΑΝΤΛΙΟΣΤΑΣΙΟ ΑΝΑΚΥΚΛΟΦΡΑΣ ΚΑΙ ΠΕΡΙΣΣΕΙΑΣ ΙΛΥΟΣ ΚΑΤΟΨΗ & ΤΟΜΗ Α-Α

ΣΦΡΑΓΙΔΑ - ΥΠΟΓΡΑΦΗ:
 ΓΙΑ ΤΟΥΣ ΑΝΑΔΟΧΟΥΣ

Η ΕΤΕΜΕ - Γραφείο Τεχνικών Προβλεπόμενων
 και Υποστηρικτικών Υπηρεσιών Αναπτυξιακής
 Α.Ε.Α.Ε. 10771257-2021 - 3,9 Μ. 00-101-010
 Α.Ε.Α.Ε. Π.Ε.Α.Ε.Α.Ε. - Τηλ: 2612-278635
 Κορίνθου 291-293 - Πάτρα Γ.Κ. 262 01



ΕΓΚΡΙΘΗΚΕ:

ΚΑΤΑΡΧΗΝΟΣΤΑΣΙΟΥ
 ΜΗΧ/ΤΣ ΜΗΧ/ΕΘΣ

ΘΕΩΡΗΘΗΚΕ:

ΣΤΑΥΡΟΣ ΒΕΙΟΓΛΟΥ
 ΠΡΩΤΟΚΟΛΛΗ ΜΕΛΕΤΗΤΗΣ Π.Ε.