





ΚΑΤΟΨΗ

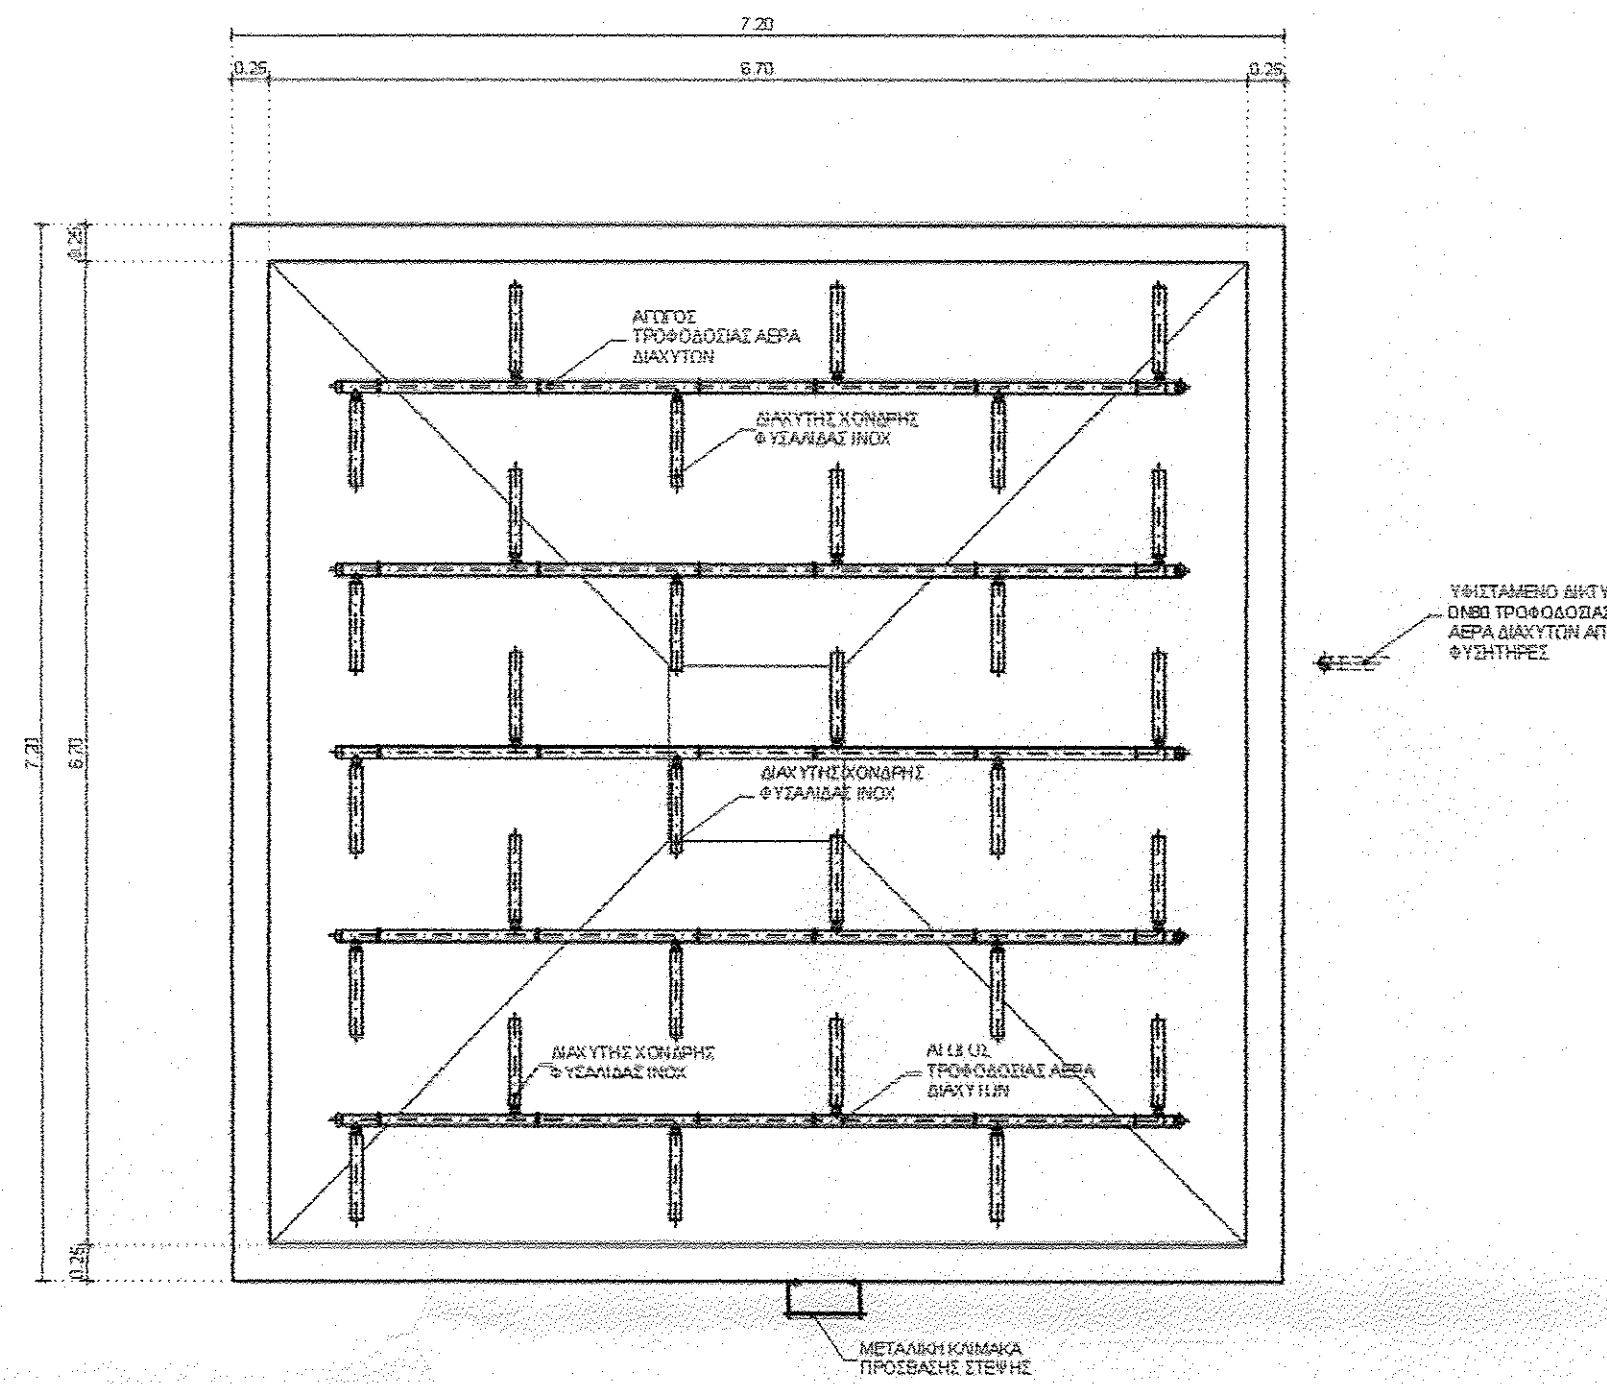

ΟΡΙΖΟΝΤΙΑ ΤΟΜΗ Α-Α

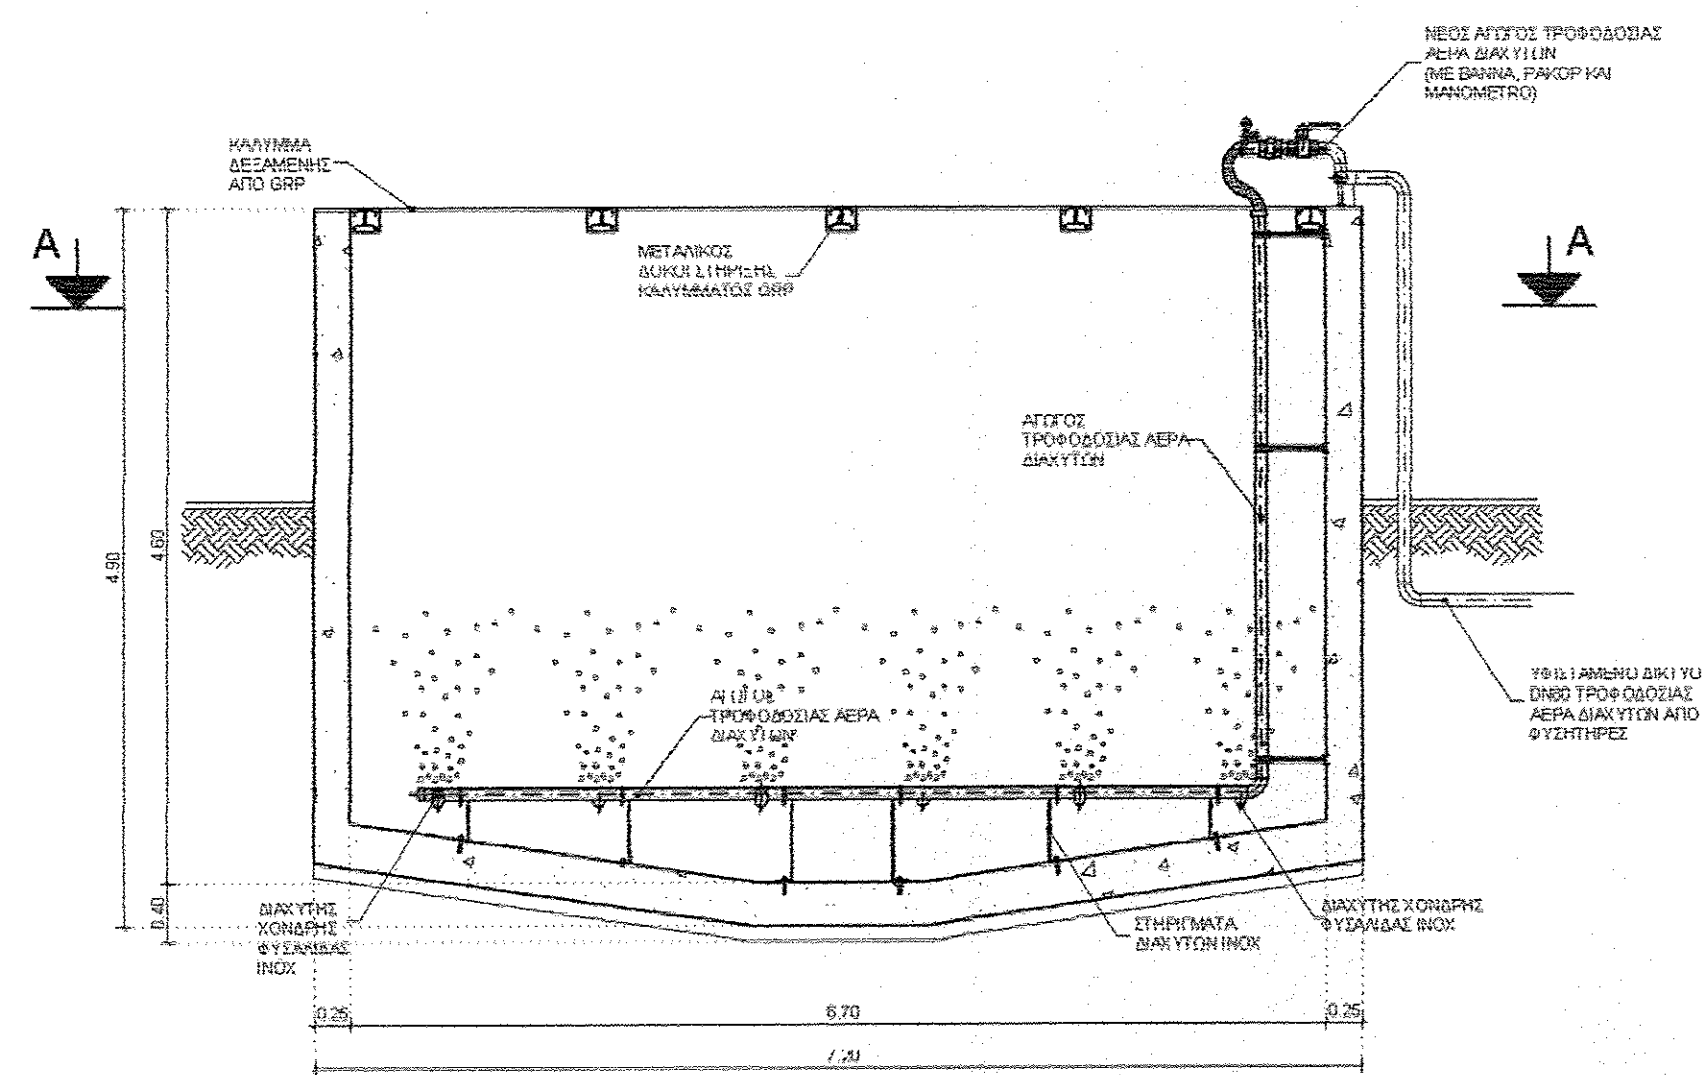

ΤΟΜΗ Β-Β

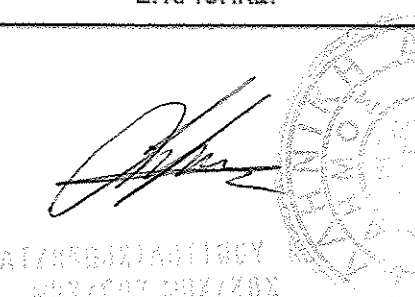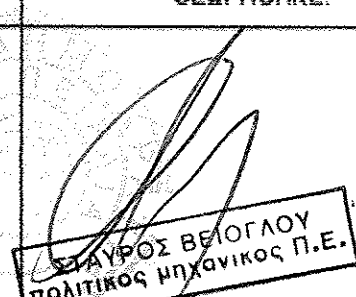ΕΛΛΗΝΙΚΗ ΔΗΜΟΚΡΑΤΙΑ ΠΕΡΙΦΕΡΕΙΑ ΑΤΙΚΗΣ ΔΗΜΟΣ ΤΡΟΙΖΗΝΙΑΣ - ΜΕΘΑΝΩΝ		
ΣΥΜΒΑΣΗ: ΑΝΑΒΑΘΜΙΣΗ ΛΕΙΤΟΥΡΓΙΑΣ ΕΕΛ ΜΕΘΑΝΩΝ		
ΣΤΑΔΙΟ ΜΕΛΕΤΗΣ: ΠΡΟΜΕΛΕΤΗ		
ΑΝΑΔΟΧΟΙ: SIGMA ΜΕΛΕΤΩΝ Α.Ε. Κορίνθου 291-293, 28221 Πάτρα, τηλ.2810 278635		
ΚΑΙΜΑΚΑ : 1 : 50	ΑΝΑΘΕΩΡΗΣΗ :	
ΑΡ. ΣΧΕΔΙΟΥ : M-4	ΗΜΕΡΟΜΗΝΙΑ : ΙΟΥΝΙΟΣ 2018	
ΔΕΞΑΜΕΝΗ ΟΜΟΓΕΝΟΠΟΙΗΣΗΣ ΚΑΤΟΨΗ, ΟΡΙΖΟΝΤΙΑ ΤΟΜΗ Α & ΤΟΜΗ Β-Β		
ΣΦΡΑΓΙΔΑ - ΥΠΟΓΡΑΦΗ: ΓΙΑ ΤΟΥΣ ΑΝΑΔΟΧΟΥΣ <small>ΣΕ ΠΑΡΟΥΣΙΑ ΤΟΥΣ ΔΕΛΤΑ ΤΕΧΝΙΚΗ</small> <small>Α.Μ. Α.Ε. ΣΤΡΑΤΗΣ ΚΑΡΑΓΕΩΡΓΑΚΗΣ</small> <small>Α.Ο.Τ. 87 Πάτρας - Τηλ. 2641-278635</small> <small>Κορίνθου 291-293 - Πάτρα 264 21</small>	ΕΓΚΡΙΘΗΚΕ:  ΚΑΤΗΓΟΡΙΑ ΠΡΟΕΔΡΟΣ ΜΕΛΕΤΩΝ ΣΗΚ/ΚΩΧ	ΘΕΩΡΗΘΗΚΕ:  ΕΠΙΧΕΙΡΗΣΙΑΚΟΣ ΠΟΛΙΤΙΚΟΣ Μηχανικός Π.Ε.