


Α/Α	ΠΕΡΙΓΡΑΦΗ
01	ΚΑΝΑΛΙ ΜΕΤΡΗΣΗΣ ΠΑΡΟΧΗΣ
02	ΦΡΕΑΤΙΟ ΜΕΡΙΣΜΟΥ ΕΠΙΛΟΓΕΑ
03	ΔΕΞΑΜΕΝΗ ΑΠΟΦΩΣΦΟΡΩΣΗΣ
04	ΔΕΞΑΜΕΝΗ ΑΠΟΝΙΤΡΟΠΟΙΗΣΗΣ
05	ΔΕΞΑΜΕΝΗ ΑΕΡΙΣΜΟΥ
06	ΑΝΤΛΙΟΣΤΑΣΙΟ ΑΝΑΚΥΚΛΟΦΟΡΙΑΣ ΑΝΑΜΙΚΤΟΥ ΥΓΡΟΥ
07	ΦΡΕΑΤΙΟ ΕΞΟΔΟΥ

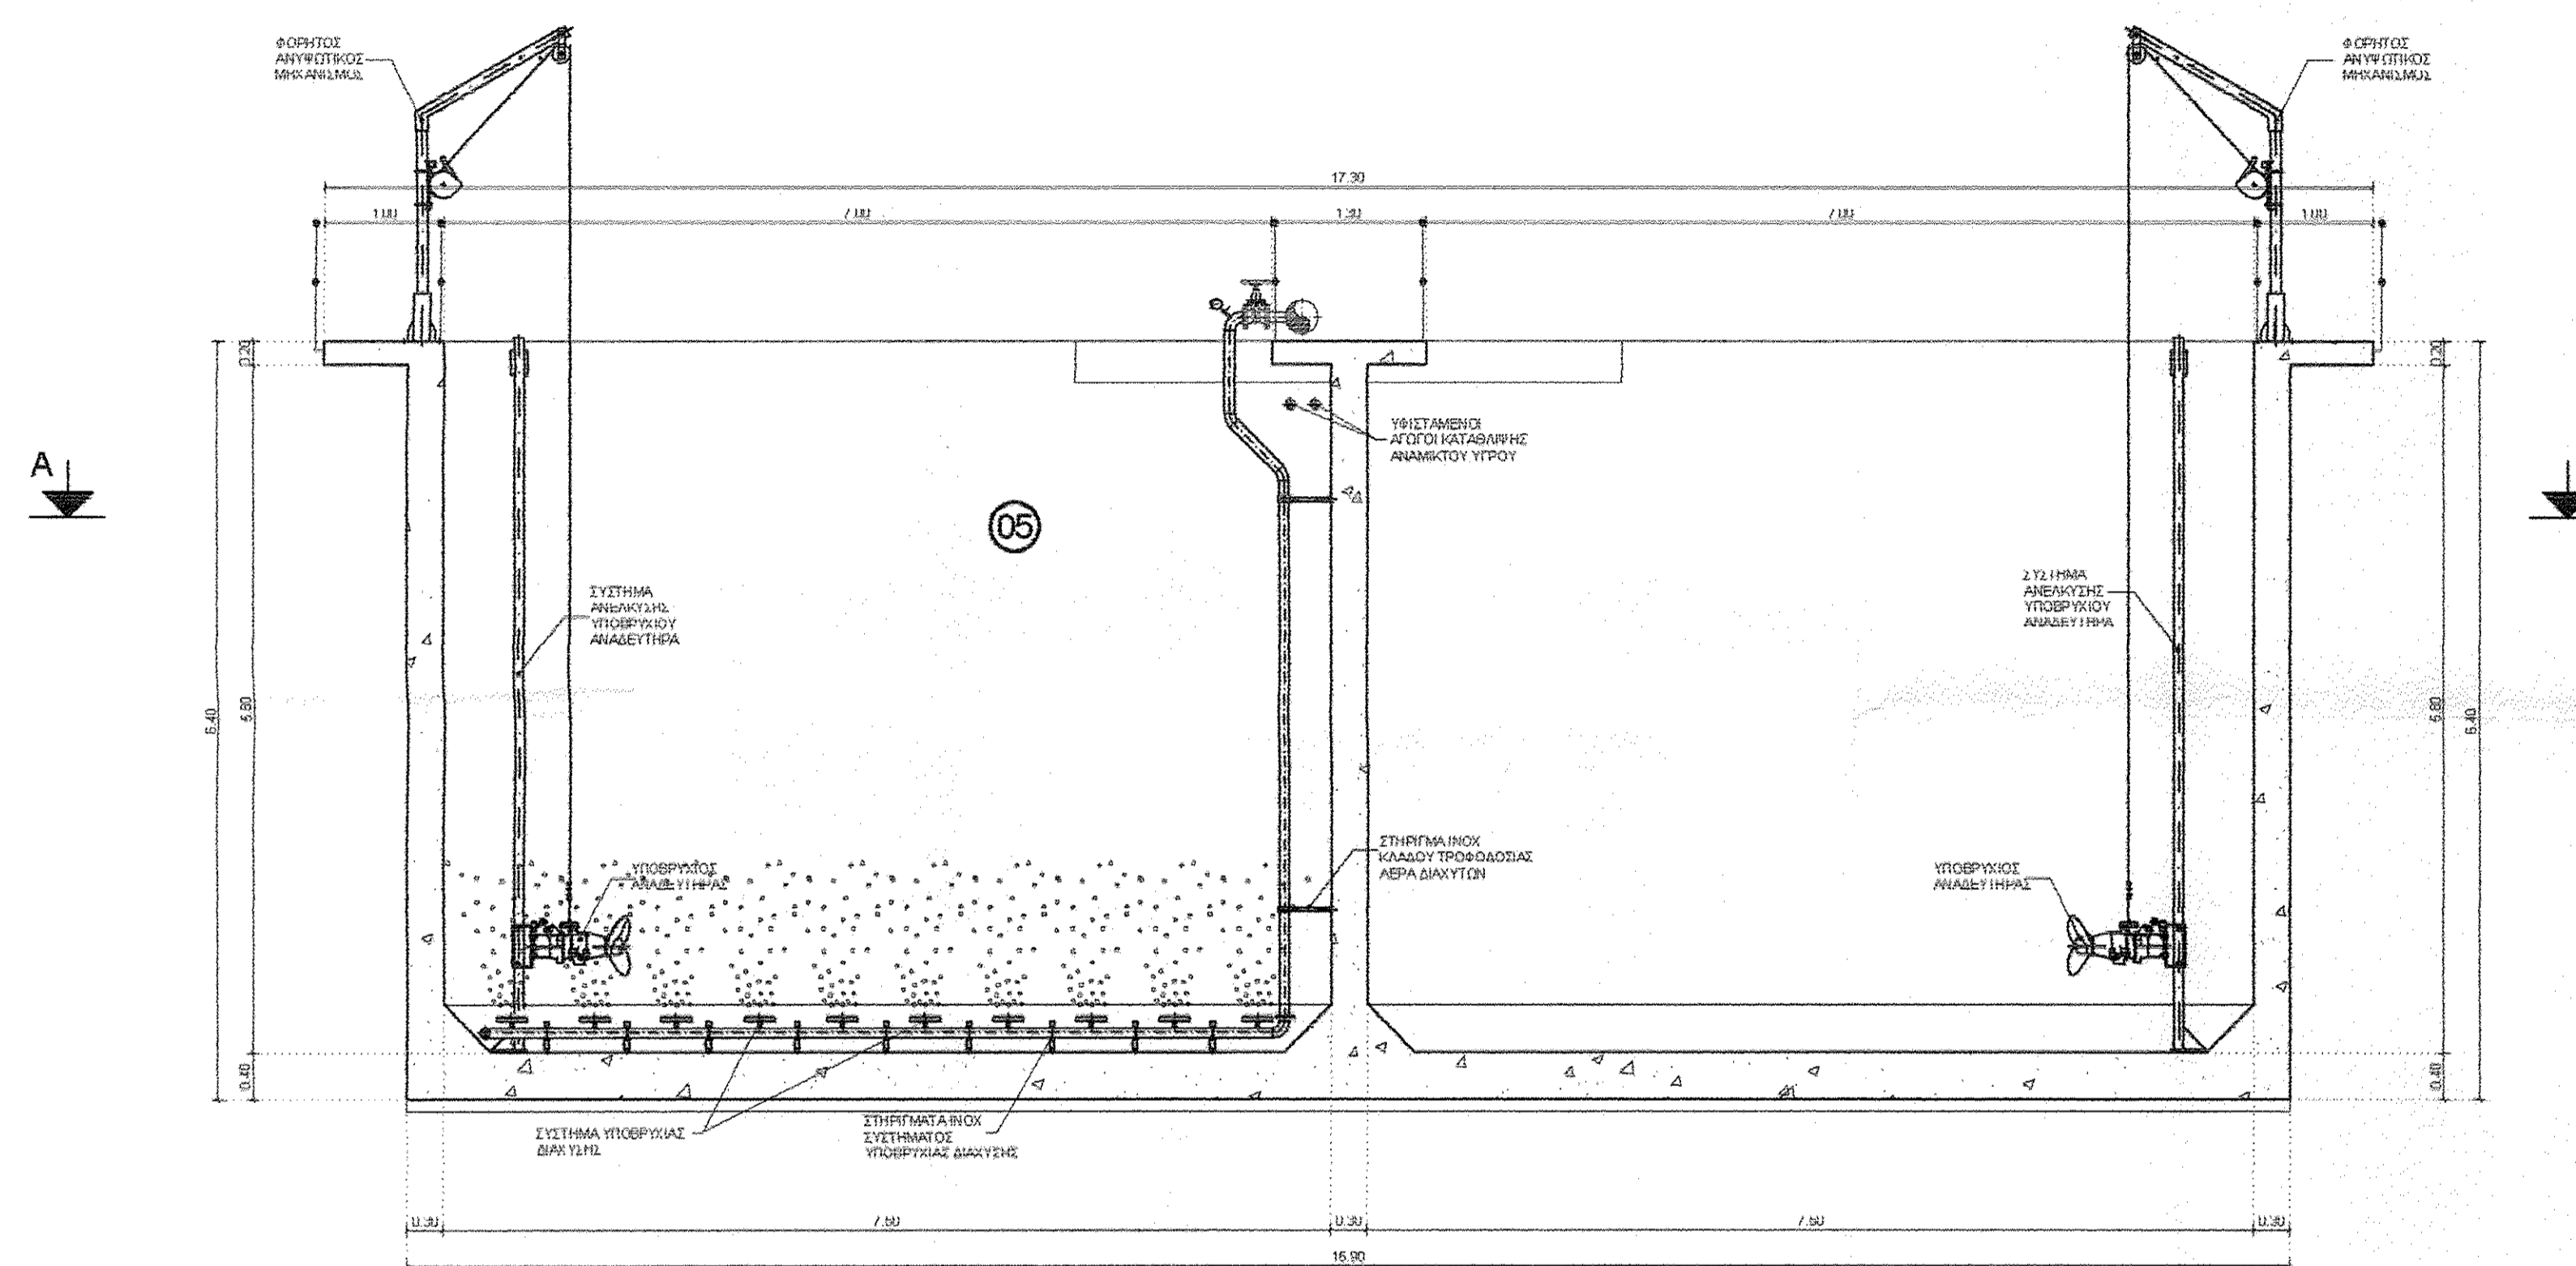

ΤΟΜΗ Β-Β

ΕΛΛΗΝΙΚΗ ΔΗΜΟΚΡΑΤΙΑ
ΠΕΡΙΦΕΡΕΙΑ ΑΤΤΙΚΗΣ
ΔΗΜΟΣ ΤΡΟΙΖΗΝΙΑΣ - ΜΕΘΑΝΩΝ

ΣΥΜΒΑΣΗ:
ΑΝΑΒΑΘΜΙΣΗ ΛΕΙΤΟΥΡΓΙΑΣ ΕΕΛ ΜΕΘΑΝΩΝ

ΣΤΑΔΙΟ ΜΕΛΕΤΗΣ:
ΠΡΟΜΕΛΕΤΗ

ΑΝΑΔΟΧΟΙ:
SIGMA ΜΕΛΕΤΩΝ Α.Ε.
Κορίνθου 291-293, 28221 Πάτρα, τηλ.2610 278635

ΚΛΙΜΑΚΑ : 1 : 50	ΑΝΑΘΕΩΡΗΣΗ :
ΑΡ. ΣΧΕΔΙΟΥ : M-1.3	ΗΜΕΡΟΜΗΝΙΑ : ΙΟΥΝΙΟΣ 2018

**ΒΙΟΛΟΓΙΚΗ ΒΑΘΜΙΔΑ
ΤΟΜΗ Β-Β**

<p>ΣΦΡΑΓΙΔΑ - ΥΠΟΓΡΑΦΗ: ΓΙΑ ΤΟΥΣ ΑΝΑΔΟΧΟΥΣ</p> <p>ΣΤΑΜΑΤΟΣ ΒΕΙΟΛΟΥ πολιτικός μηχανικός Π.Ε.</p>	<p>ΕΓΚΡΙΘΗΚΕ:</p> <p>ΚΑΤ. ΑΡΧΙΤΕΚΤΟΝΙΚΟΥ ΜΗΧ/ΣΤ ΜΗΧ/ΜΟΣ</p>	<p>ΘΕΩΡΗΘΗΚΕ:</p> <p>ΣΤΑΜΑΤΟΣ ΒΕΙΟΛΟΥ πολιτικός μηχανικός Π.Ε.</p>
---	---	--