


## ΥΠΟΜΝΗΜΑ

- 1 Έργα Εισόδου - Προεξέγναση
- 2 Μεταρτίτης Περιοχής
- 3 Φορέατο μηχανισμού-selector (Αποφθοσφόρωση χειμερινής λειτουργίας)
- 4 Δεξ Αποφθοσφόρωσης (Απονιτροποίηση χειμερινής λειτουργίας)
- 5 Δεξ Απονιτροποίησης (Αεριωδός χειμερινής λειτουργίας)
- 6 Δεξ Αερισμού
- 7 Δεξ Καθάρσις
- 8 Μονάδα απολύμανσης
- 9 Μεταρτίτης (τηράνη δεξ. βιομηχανικού νερού)
- 10 Δεξ Ομογενοποίησης Ιλύος
- 11 Κτίριο Αφαιρέσεως
- 12 Κτίριο Διακρίσεως
- 13 Κτίριο Υποστρώλου
- 14 Κτίριο Φυσητήριων
- 15 Κτίριο Χλωρίωσης
- 16 Ανιχνωτήριο στερεού υλικού
- 17 Δεξ επεξεργασμένων προς φθοση (τηράνη δεξ. βιοβολυμάτων)
- 18 Φορέατο φέρτης υποθαλάσσιου αγωγού βύθσεως
- 19 Νέα μονάδα επεξεργασίας βιοβολυμάτων
- 20 Νέα μονάδα προτρεβμής επεξεργασίας

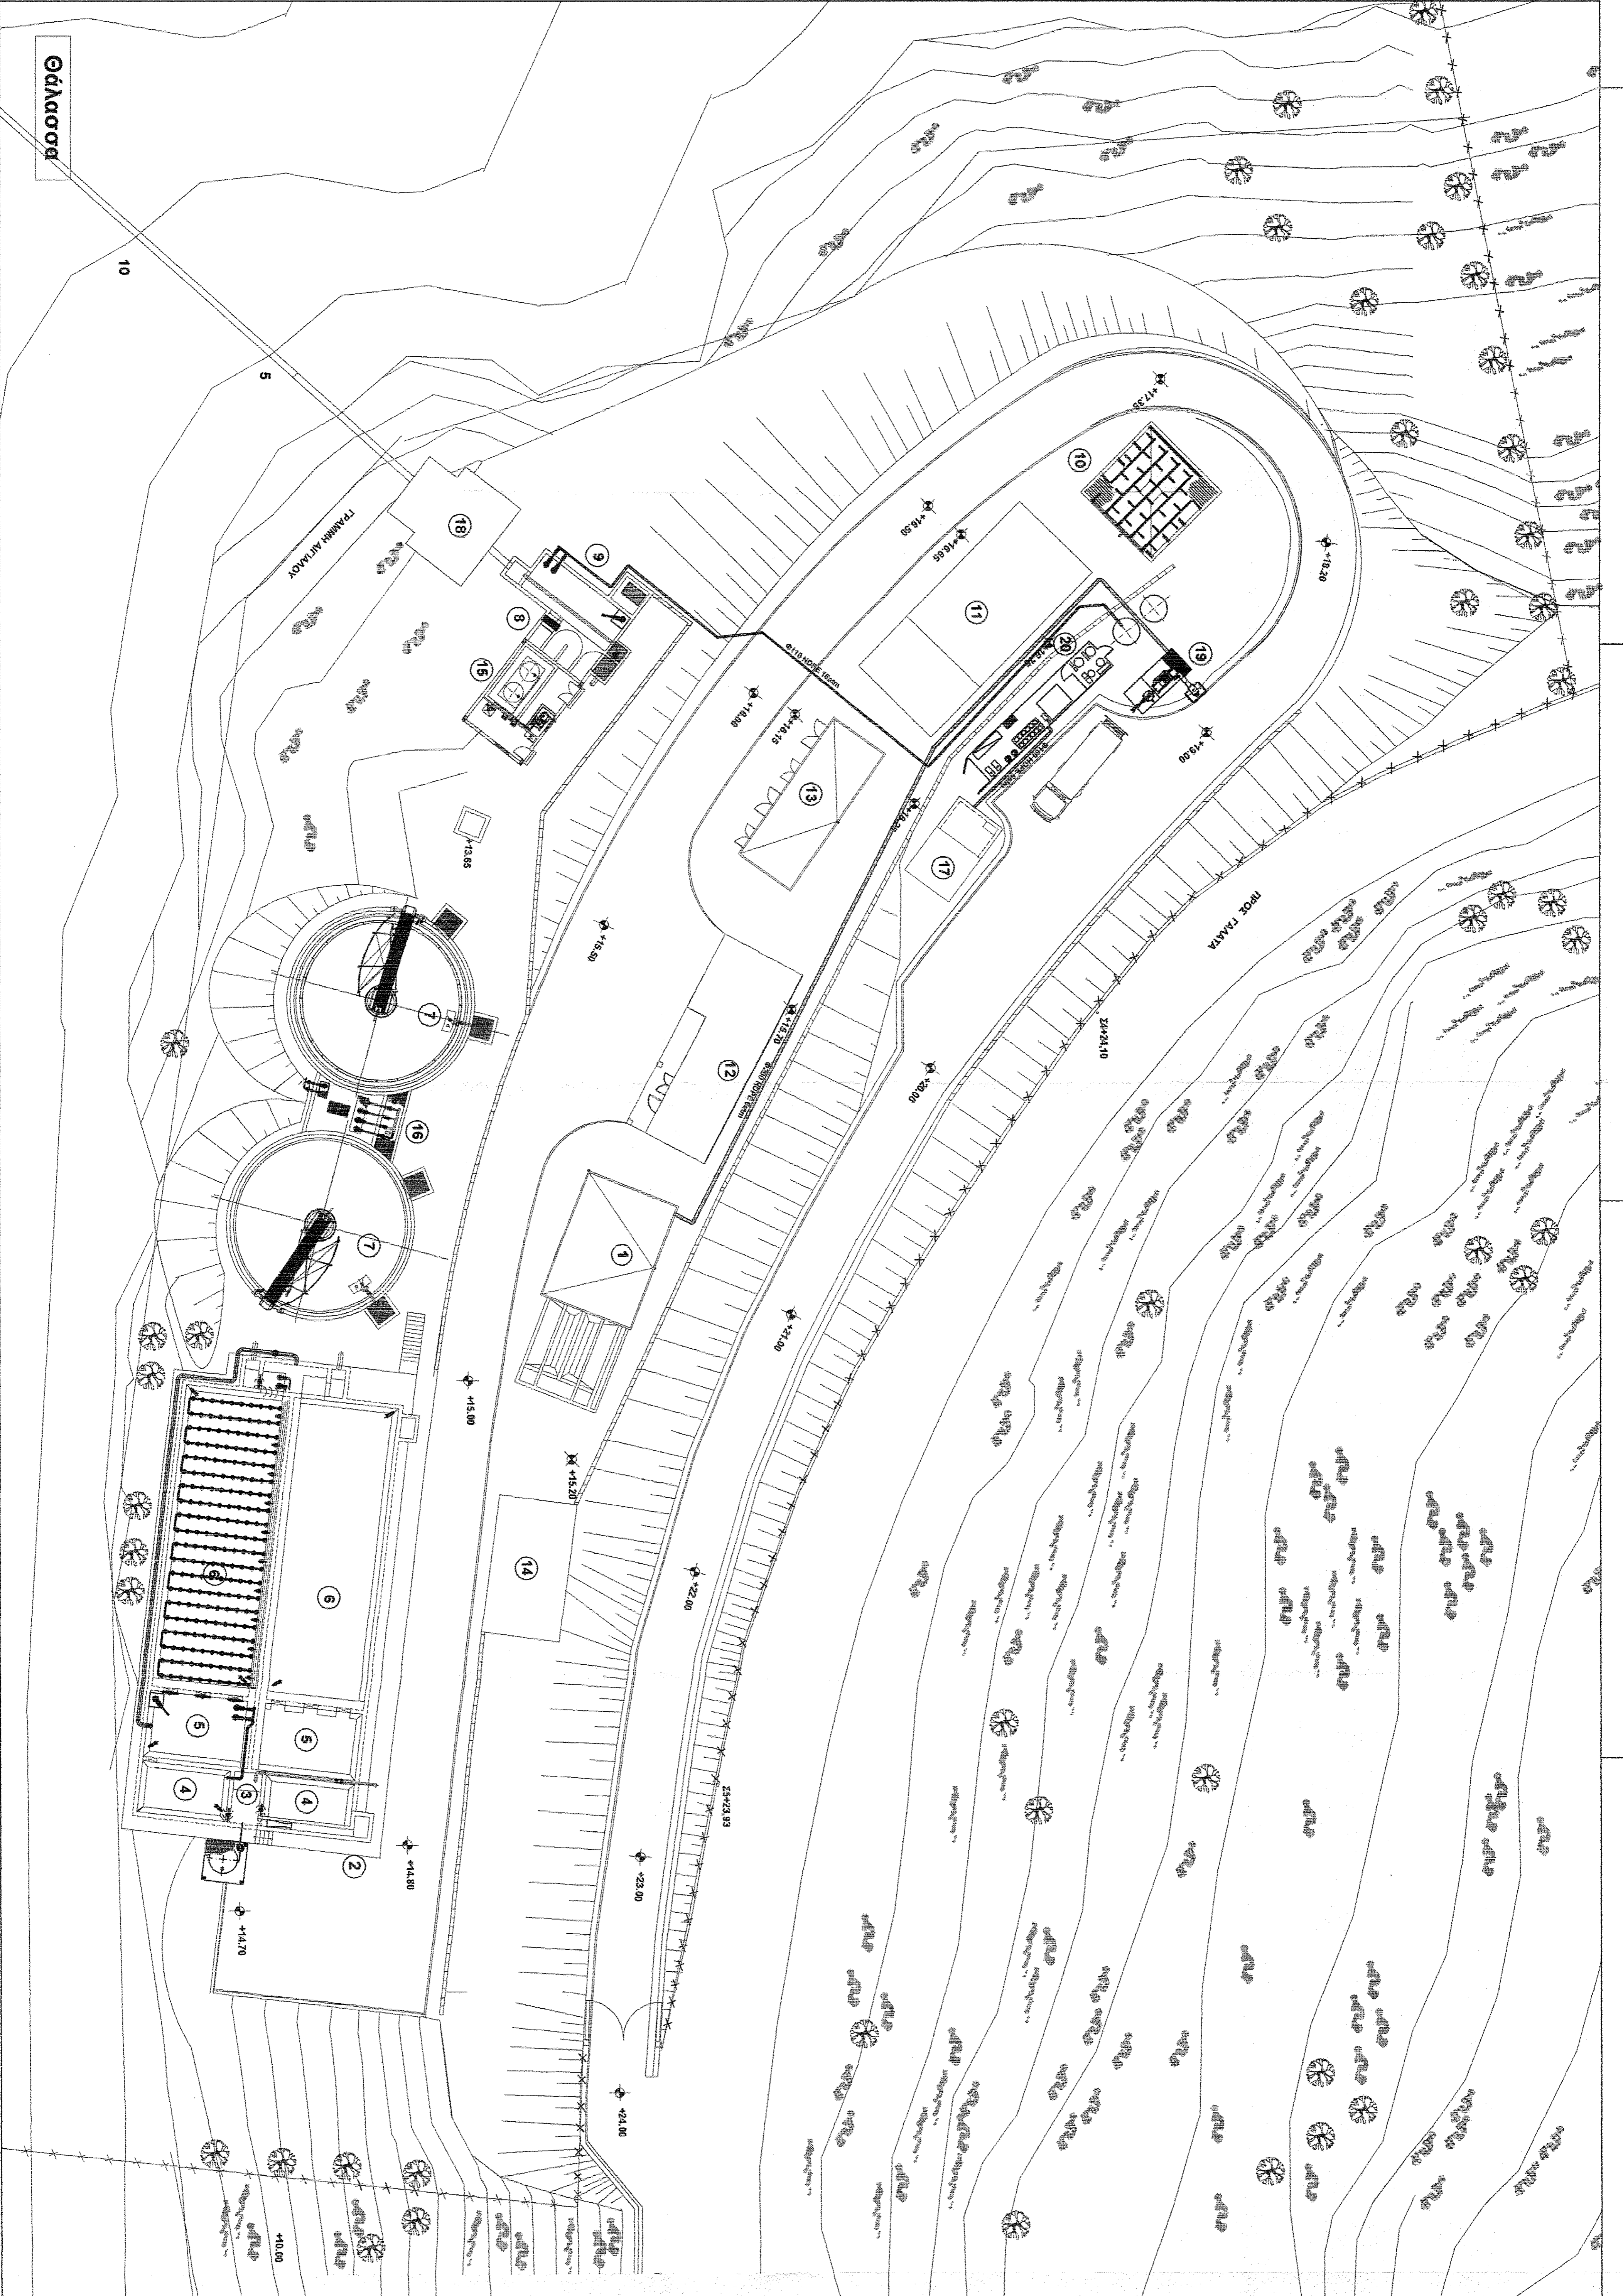

### ΔΗΜΟΣ ΤΡΟΙΖΗΝΙΑΣ - ΜΕΓΑΛΟΝ

ΕΛΛΗΝΙΚΗ ΔΗΜΟΚΡΑΤΙΑ  
ΠΕΡΙΦΕΡΕΙΑ ΑΤΤΙΚΗΣ

### ΑΝΑΘΑΩΜΙΣΗ ΑΕΤΟΥΠΤΙΑΣ ΕΕΑ ΜΕΓΑΛΟΝ

### ΠΡΩΜΕΛΕΤΗ

ΑΝΑΔΟΧΟΣ: SIGMA ΜΕΛΕΤΩΝ Α.Ε.

Κορυφών 291-293, 26221 Πάρου, Τηλ. 2610 278635

ΚΑΙΜΑΚΑ: 1 : 200

ΑΡ. ΣΧΕΔΙΟΥ: ΓΑ-1

ΑΝΑΘΕΩΜΙΣΗ: ΗΜΕΡΟΜΗΝΙΑ: ΙΟΥΝΙΟΣ 2018

ΓΕΝΙΚΗ ΔΙΑΤΑΞΗ ΕΕΑ

ΣΟΦΙΑΤΑ - ΥΠΟΓΡΑΦΗ:

ΕΚΤΡΟΦΗΚΕ:

ΟΕΡΗΦΗΚΗΚΕ:

ΣΤΑΜΑΤΟΣ ΒΕΡΓΙΟΥ Π.Ε.

