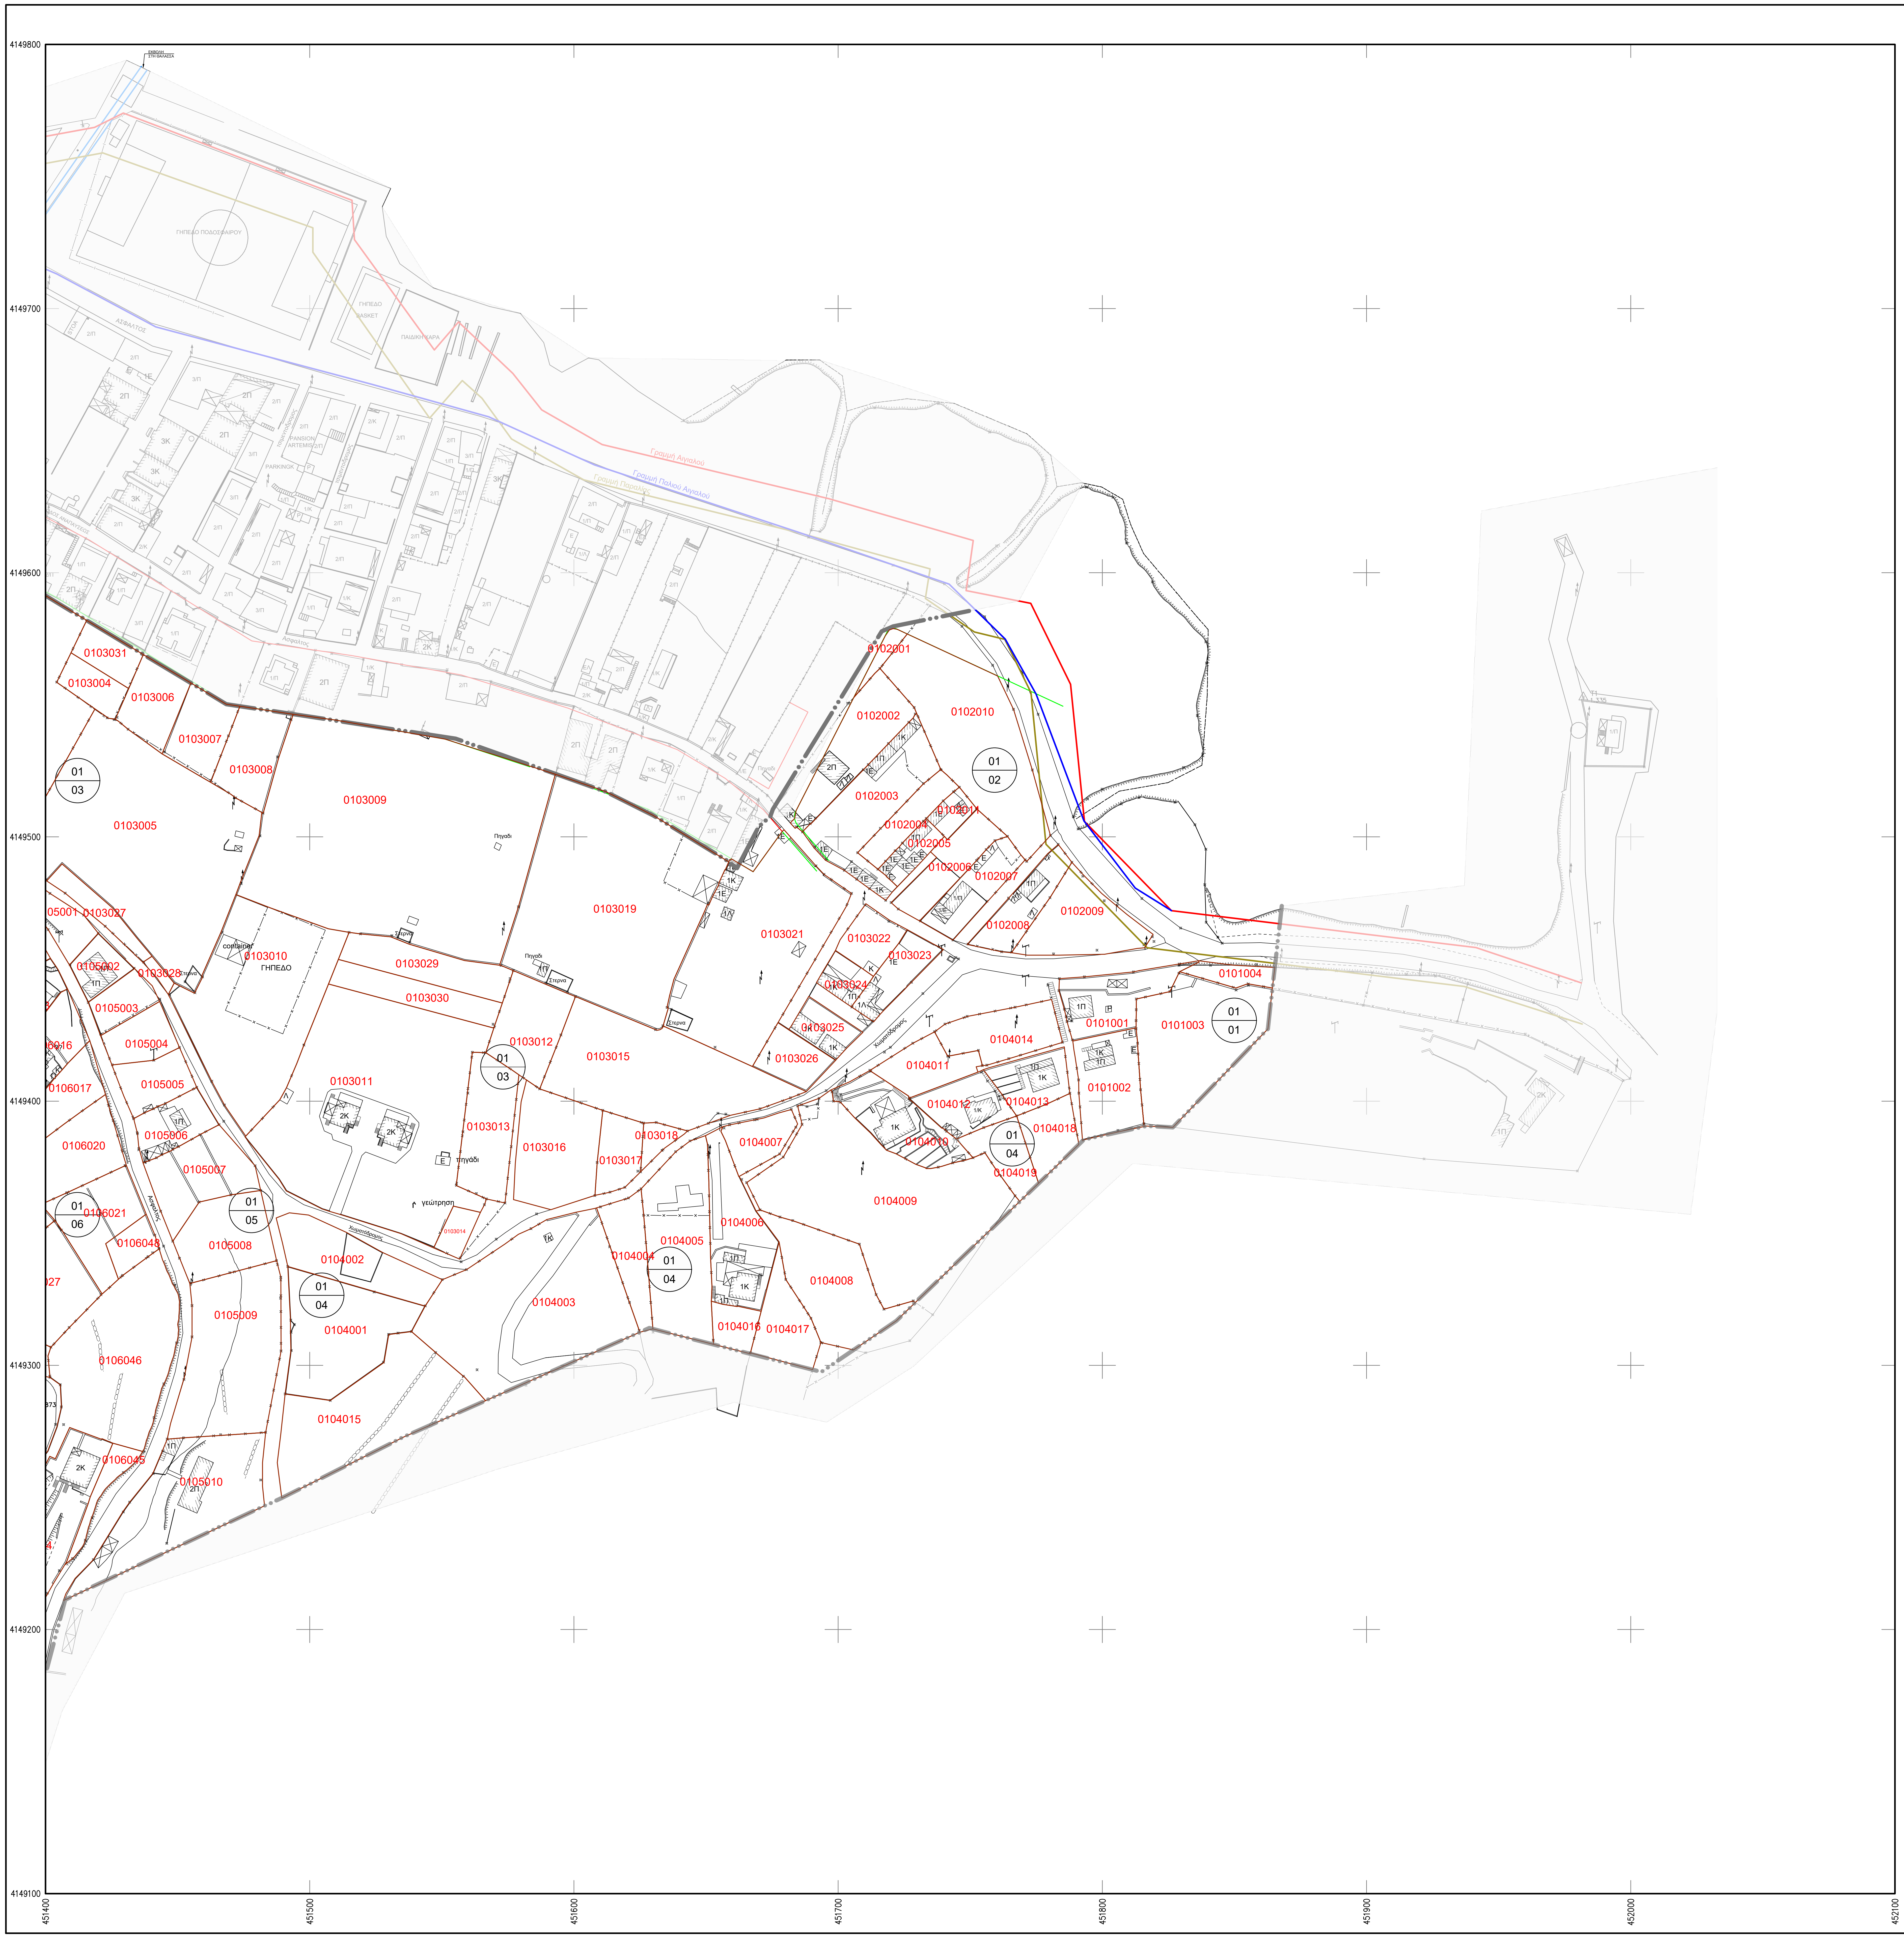
4149800
4149700
4149600
4149500
4149400
4149300
4149200
4149100
451400
451500
451600
451700
451800
451900
452000
452100
ΓΗΠΕΔΟ ΠΟΔΟΣΦΑΙΡΟΥ
ΓΗΠΕΔΟ ΜΠΑΣΚΕΤ
ΠΑΙΔΙΚΗ ΧΑΡΑ
Γραμμή Αιγιαλού
Γραμμή Παλαιού Αιγιαλού
0103031
0103004
0103006
0103007
0103008
0103009
0103005
0103019
0103021
0103010
ΓΗΠΕΔΟ
0103029
0103030
0103028
0103027
0103011
0103012
0103015
0103013
0103016
0103017
0103018
0103022
0103023
0103024
0103025
0103026
0102001
0102002
0102003
0102004
0102005
0102006
0102007
0102008
0102009
0102010
0102011
0101001
0101002
0101003
0101004
0104001
0104002
0104003
0104004
0104005
0104006
0104007
0104008
0104009
0104011
0104012
0104013
0104014
0104015
0104016
0104017
0104018
0104019
0105002
0105003
0105004
0105005
0105006
0105007
0105008
0105009
0105010
0106017
0106020
0106021
0106045
0106046
0106048
01 01
01 02
01 03
01 04
01 05
01 06
πηγάδι
γεώτρηση

ΔΙΑΓΡΑΜΜΑ ΣΥΝΔΕΣΗΣ ΠΙΝΑΚΙΔΩΝ

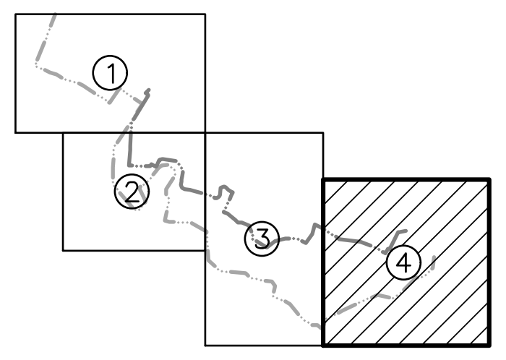

ΥΠΟΜΝΗΜΑ

△ T2 71.307	Τριγωνομετρικό Σημείο		Ξερολιθιά
	Όριο εγκεκριμένου σχεδίου		Μαντρότοιχος
	Όριο ΓΠΣ (ΦΕΚ 720Δ 1991)		Μαντρότοιχος με κάγκελο
	Όριο Ιδιοκτησίας		Οριογραμμή Ρέματος
01	Τομέας		Συρματόπλεγμα
11	Ενότητα		Κάγκελο
0111003	Αριθμός Κτηματογράφησης		Φρύδι Φυσικού Πρανούς
	Οριοθέτηση ζώνης διέλευσης αγωγού αποχέτευσης ομβρίων (Εγκρ.Απόφ. Περ.Αττικής Τ.Τ.Υ.Ν.Δ. αρ.πρωτ.242617/2017)		Πόδι Πρανούς
	Μαντρότοιχος με συρματόπλεγμα		Κολώνα Φωτιστική
	Ρυμοτομική - Οικοδομική Γραμμή		Κολώνα ΟΤΕ
	Ρυμοτομική Γραμμή		Κολώνα ΔΕΗ
			Σχάρα

ΕΛΛΗΝΙΚΗ ΔΗΜΟΚΡΑΤΙΑ
ΠΕΡΙΦΕΡΕΙΑ ΑΤΤΙΚΗΣ
ΔΗΜΟΣ ΤΡΟΙΖΗΝΙΑΣ - ΜΕΘΑΝΩΝ
Δ/ΝΣΗ Τ.Ε. Π.Ε. ΠΕΙΡΑΙΩΣ ΚΑΙ ΝΗΣΩΝ
ΤΜΗΜΑ ΤΕΧΝΙΚΗΣ ΥΠΟΣΤΗΡΙΞΗΣ ΝΗΣΙΩΤΙΚΩΝ ΔΗΜΩΝ
(Διευθύνουσα Υπηρεσία)

ΜΕΛΕΤΗ ΕΠΕΚΤΑΣΗΣ - ΑΝΑΘΕΩΡΗΣΗΣ ΤΟΥ ΕΓΚΕΚΡΙΜΕΝΟΥ ΣΧΕΔΙΟΥ ΠΟΛΗΣ ΓΑΛΑΤΑ Δ. ΤΡΟΙΖΗΝΙΑΣ - ΜΕΘΑΝΩΝ

ΜΕΛΕΤΗ ΚΤΗΜΑΤΟΓΡΑΦΗΣΗΣ

ΚΤΗΜΑΤΟΓΡΑΦΙΚΟ ΔΙΑΓΡΑΜΜΑ (4/4)

ΚΛΙΜΑΚΑ :	**1:1.000**
ΚΩΔ. ΜΕΛΕΤΗΣ :	**02/2019**
ΚΩΔ. ΣΧΕΔΙΟΥ :	**ΤΟΠ-03.1-02**
ΑΡ. ΣΧΕΔΙΟΥ :	**104**
ΑΝΑΘΕΩΡΗΣΗ :	**R0**
ΗΜΕΡΟΜΗΝΙΑ :	**06/2023**

ΑΝΑΔΟΧΟΣ :
Ροϊκός
ΣΥΜΒΟΥΛΟΙ ΜΗΧΑΝΙΚΟΙ Α.Ε.

ΡΗΓΑ ΦΕΡΑΙΟΥ 28 & ΠΑΡΝΗΘΟΣ
144 52 ΜΕΤΑΜΟΡΦΩΣΗ ΑΤΤΙΚΗΣ
ΤΗΛ. ΚΕΝΤΡΟ - 2102803000, ΦΑΞ: 2102803001
http:// www.roikos.gr , email : info@roikos.gr

ΥΠΕΥΘΥΝΟΙ ΣΥΝΤΑΞΗΣ:

ΧΡΙΣΤΙΝΑ ΓΑΛΑΝΗ	ΤΟΠΟΓΡΑΦΟΣ ΜΗΧΑΝΙΚΟΣ
ΙΩΑΝΝΗΣ ΚΑΛΗΜΕΡΗΣ	ΤΟΠΟΓΡΑΦΟΣ ΜΗΧΑΝΙΚΟΣ

ΣΥΝΤΑΞΗ - ΕΛΕΓΧΟΣ - ΘΕΩΡΗΣΗ

ΣΥΝΤΑΧΘΗΚΕ Ο ΑΝΑΔΟΧΟΣ	**ΚΩΝΣΤΑΝΤΙΝΟΣ ΚΑΛΕΡΓΗΣ** ΝΟΜΙΜΟΣ ΕΚΠΡΟΣΩΠΟΣ	ΗΜΕΡΟΜΗΝΙΑ ..... / 06 / 2023	ΥΠΟΓΡΑΦΗ
ΕΛΕΓΧΘΗΚΕ Η ΕΠΙΒΛΕΠΟΥΣΑ	**ΑΓΓΕΛΙΚΗ ΑΝΔΡΙΟΠΟΥΛΟΥ** ΑΡΧΙΤΕΚΤΩΝ ΜΗΧΑΝΙΚΟΣ	ΗΜΕΡΟΜΗΝΙΑ ..... / ..... / 20....	ΥΠΟΓΡΑΦΗ
ΘΕΩΡΗΘΗΚΕ Ο ΠΡΟΪΣΤΑΜΕΝΟΣ Τ.Τ.Υ.Ν.Δ.	**ΣΤΑΥΡΟΣ ΒΕΪΟΓΛΟΥ** ΠΟΛΙΤΙΚΟΣ ΜΗΧΑΝΙΚΟΣ	ΗΜΕΡΟΜΗΝΙΑ ..... / ..... / 20....	ΥΠΟΓΡΑΦΗ

ΕΓΚΡΙΤΙΚΗ ΑΠΟΦΑΣΗ :

ΑΠΑΓΟΡΕΥΕΤΑΙ Η ΜΕΡΙΚΗ Η ΟΛΙΚΗ ΧΡΗΣΗ, ΑΝΤΙΓΡΑΦΗ ΤΟΥ ΠΑΡΟΝΤΟΣ ΑΠΟ ΤΡΙΤΟΥΣ ΧΩΡΙΣ ΤΗ ΓΡΑΠΤΗ ΑΔΕΙΑ ΤΟΥ ΑΝΑΔΟΧΟΥ ΚΑΙ ΤΟΥ ΔΗΜΟΥ ΤΡΟΙΖΗΝΙΑΣ - ΜΕΘΑΝΩΝ